ÚZEMNÍ PLÁN BÍLOVICE-LUTOTÍN
ZMĚNA Č. 2

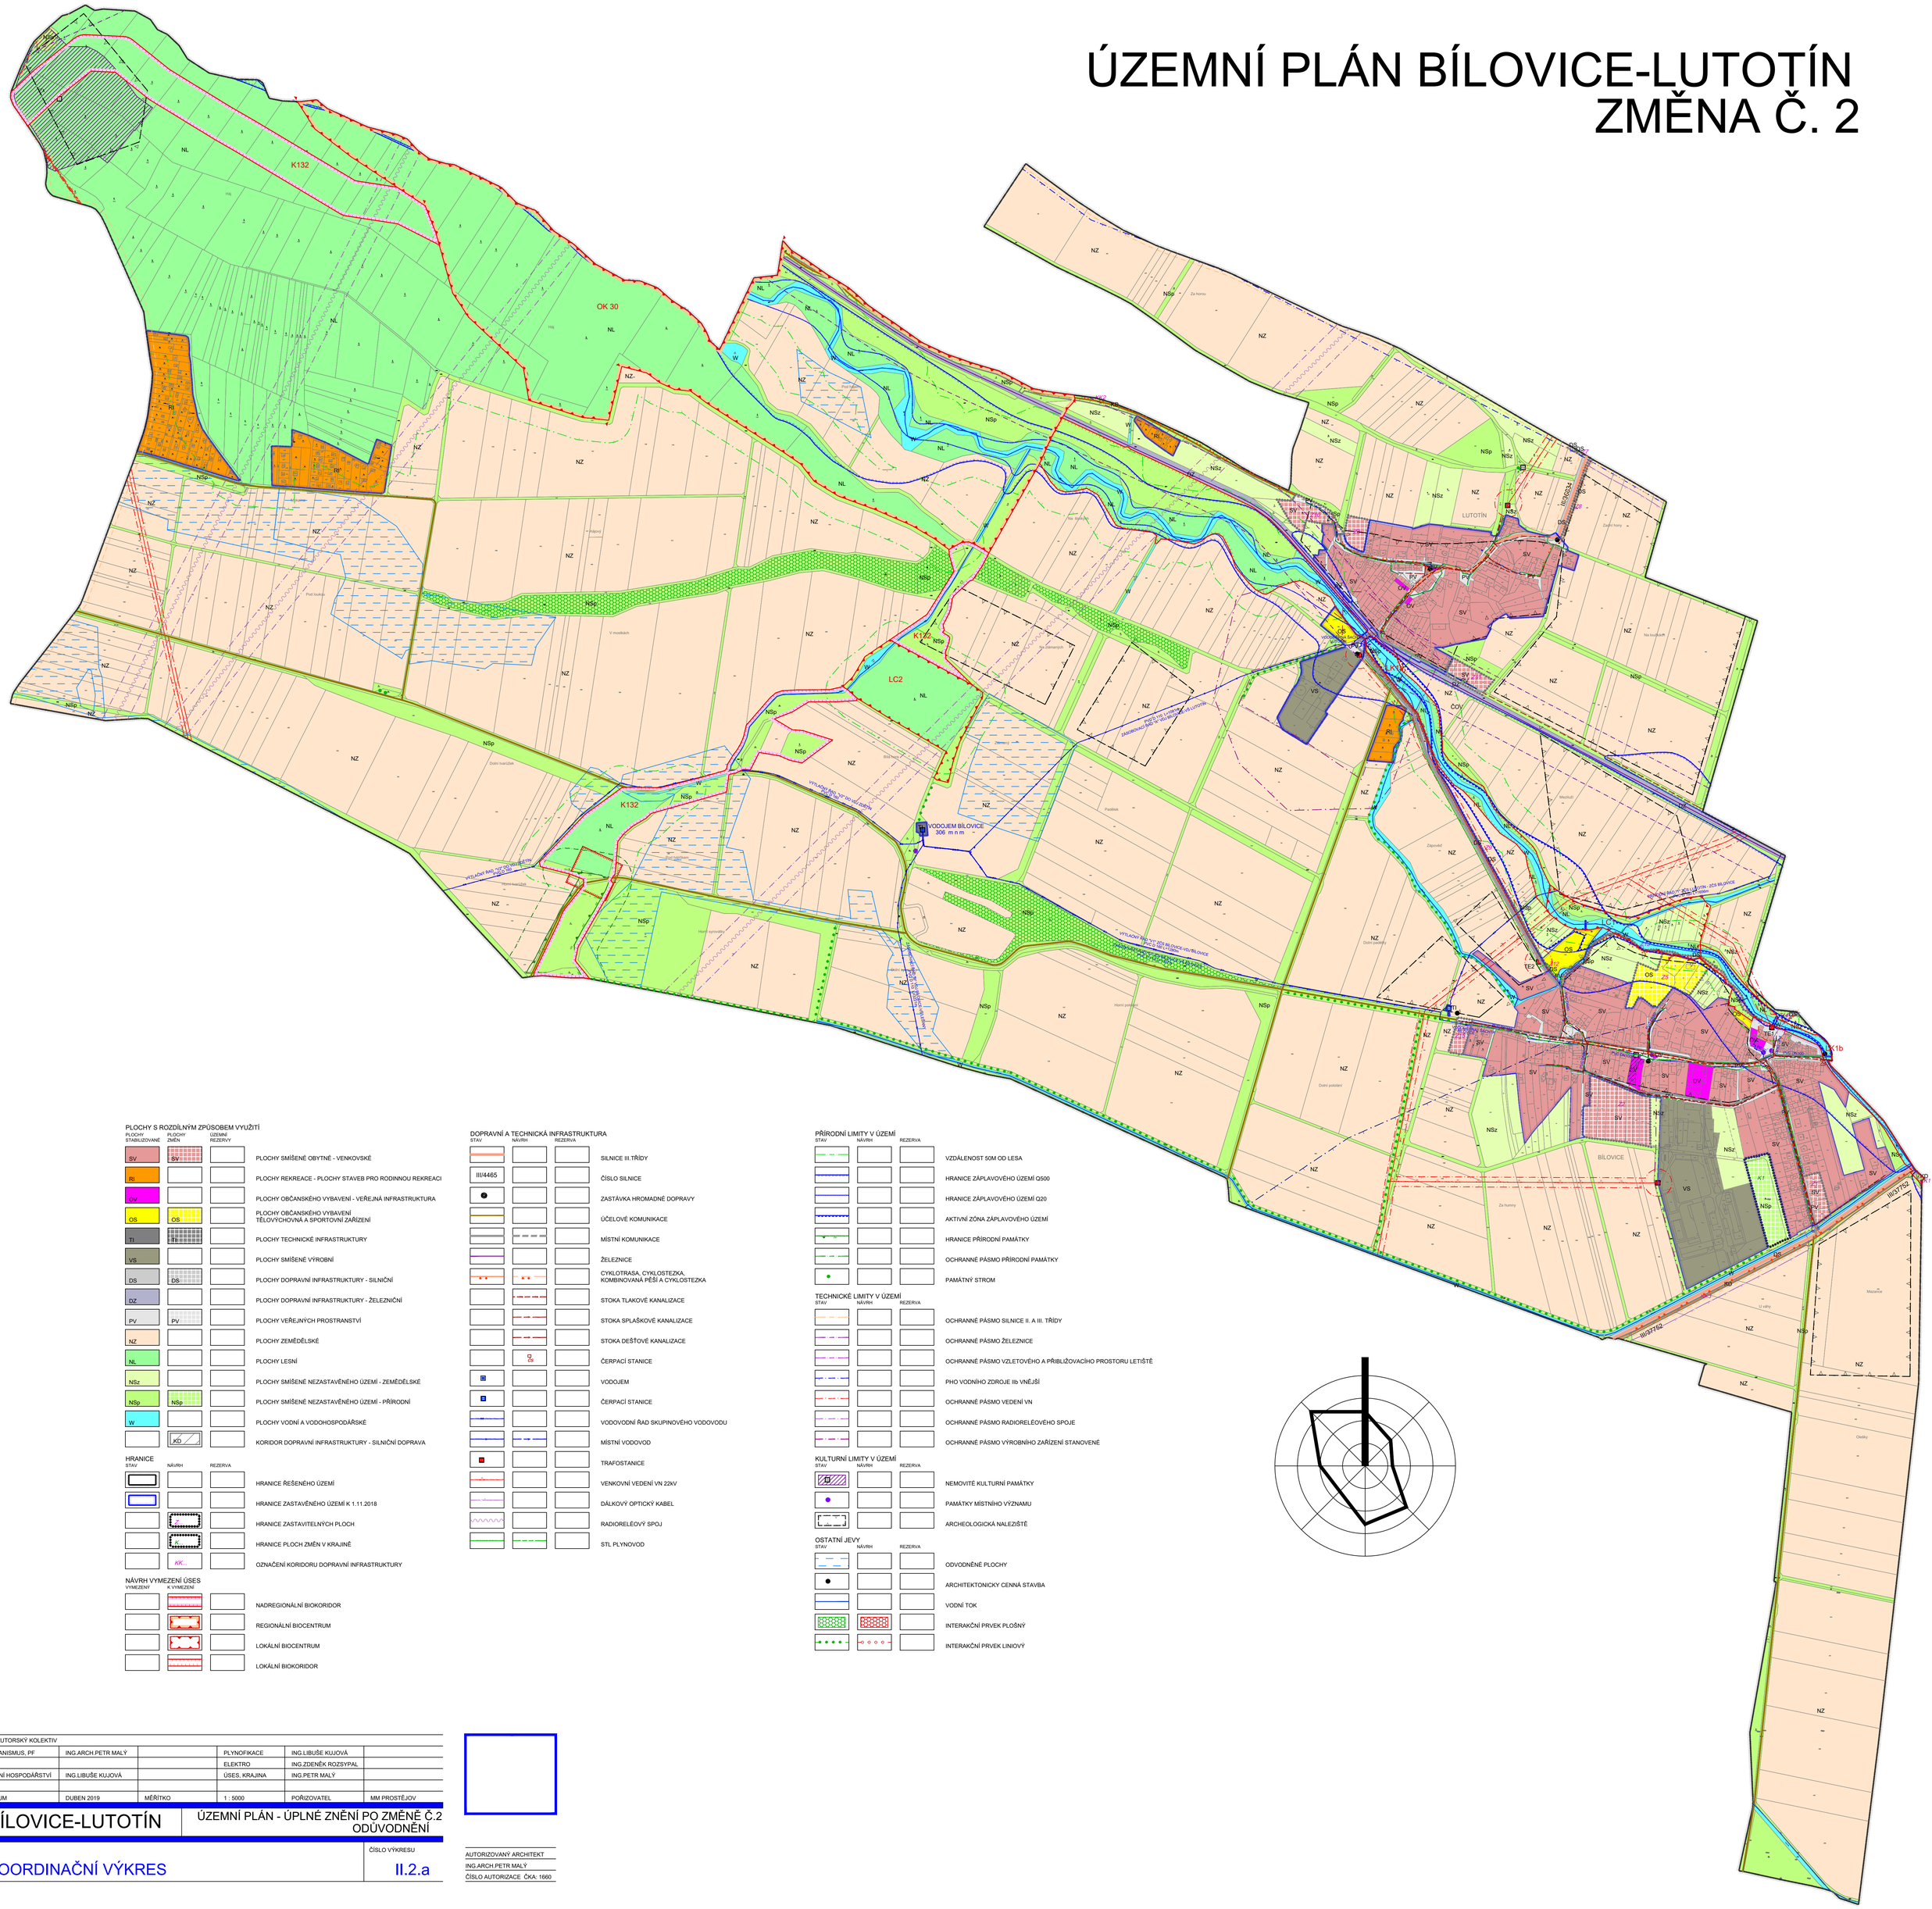

PLOCHY S ROZDÍLNÝM ZPŮSOBEM VYUŽITÍ

PLOCHY STABILIZOVANÉ	PLOCHY ZMĚN	ÚZEMNÍ REZERVY	
SV	SV		PLOCHY SMÍŠENÉ OBYTNÉ - VENKOVSKÉ
RI			PLOCHY REKREACE - PLOCHY STAVEB PRO RODINNOU REKREACI
OV			PLOCHY OBČANSKÉHO VYBAVENÍ - VEŘEJNÁ INFRASTRUKTURA
OS	OS		PLOCHY OBČANSKÉHO VYBAVENÍ TĚLOVÝCHOVNÁ A SPORTOVNÍ ZAŘÍZENÍ
TI			PLOCHY TECHNICKÉ INFRASTRUKTURY
VS			PLOCHY SMÍŠENÉ VÝROBNÍ
DS	DS		PLOCHY DOPRAVNÍ INFRASTRUKTURY - SILNIČNÍ
DZ			PLOCHY DOPRAVNÍ INFRASTRUKTURY - ŽELEZNIČNÍ
PV	PV		PLOCHY VEŘEJNÝCH PROSTRANSTVÍ
NZ			PLOCHY ZEMĚDĚLSKÉ
NL			PLOCHY LESNÍ
NSz			PLOCHY SMÍŠENÉ NEZASTAVĚNÉHO ÚZEMÍ - ZEMĚDĚLSKÉ
NSp	NSp		PLOCHY SMÍŠENÉ NEZASTAVĚNÉHO ÚZEMÍ - PŘÍRODNÍ
W			PLOCHY VODNÍ A VODOHOSPODÁŘSKÉ
	KD		KORIDOR DOPRAVNÍ INFRASTRUKTURY - SILNIČNÍ DOPRAVA

HRANICE

STAV	NÁVRH	REZERVA	
			HRANICE ŘEŠENÉHO ÚZEMÍ
			HRANICE ZASTAVĚNÉHO ÚZEMÍ K 1.11.2018
			HRANICE ZASTAVITELNÝCH PLOCH
	K		HRANICE PLOCH ZMĚN V KRAJINĚ
	K/K...		OZNAČENÍ KORIDORU DOPRAVNÍ INFRASTRUKTURY

NÁVRH VYMEZENÍ ÚSES

VYMEZENÝ	K VYMEZENÍ	
		NADREGIONÁLNÍ BIOKORIDOR
		REGIONÁLNÍ BIOCENTRUM
		LOKÁLNÍ BIOCENTRUM
		LOKÁLNÍ BIOKORIDOR

DOPRAVNÍ A TECHNICKÁ INFRASTRUKTURA

STAV	NÁVRH	REZERVA	
			SILNICE III.TŘÍDY
III/4465			ČÍSLO SILNICE
			ZASTÁVKA HROMADNÉ DOPRAVY
			ÚČELOVÉ KOMUNIKACE
			MÍSTNÍ KOMUNIKACE
			ŽELEZNICE
			CYKLOTRASA, CYKLOSTEZKA, KOMBINOVANÁ PĚŠÍ A CYKLOSTEZKA
			STOKA TLAKOVÉ KANALIZACE
			STOKA SPLAŠKOVÉ KANALIZACE
			STOKA DEŠŤOVÉ KANALIZACE
	CS		ČERPACÍ STANICE
			VODOJEM
			ČERPACÍ STANICE
			VODOVODNÍ ŘAD SKUPINOVÉHO VODOVODU
			MÍSTNÍ VODOVOD
			TRAFOSTANICE
			VENKOVNÍ VEDENÍ VN 22kV
			DÁLKOVÝ OPTICKÝ KABEL
			RADIORELÉOVÝ SPOJ
			STL PLYNOVOD

PŘÍRODNÍ LIMITY V ÚZEMÍ

STAV	NÁVRH	REZERVA	
			VZDÁLENOST 50M OD LESA
			HRANICE ZÁPLAVOVÉHO ÚZEMÍ Q500
			HRANICE ZÁPLAVOVÉHO ÚZEMÍ Q20
			AKTIVNÍ ZÓNA ZÁPLAVOVÉHO ÚZEMÍ
			HRANICE PŘÍRODNÍ PAMÁTKY
			OCHRANNÉ PÁSMO PŘÍRODNÍ PAMÁTKY
			PAMÁTNÝ STROM

TECHNICKÉ LIMITY V ÚZEMÍ

STAV	NÁVRH	REZERVA	
			OCHRANNÉ PÁSMO SILNICE II. A III. TŘÍDY
			OCHRANNÉ PÁSMO ŽELEZNICE
			OCHRANNÉ PÁSMO VZLETOVÉHO A PŘIBLIŽOVACÍHO PROSTORU LETIŠTĚ
			PHO VODNÍHO ZDROJE IIb VNĚJŠÍ
			OCHRANNÉ PÁSMO VEDENÍ VN
			OCHRANNÉ PÁSMO RADIORELÉOVÉHO SPOJE
			OCHRANNÉ PÁSMO VÝROBNÍHO ZAŘÍZENÍ STANOVENÉ

KULTURNÍ LIMITY V ÚZEMÍ

STAV	NÁVRH	REZERVA	
			NEMOVITÉ KULTURNÍ PAMÁTKY
			PAMÁTKY MÍSTNÍHO VÝZNAMU
			ARCHEOLOGICKÁ NALEZIŠTĚ

OSTATNÍ JEVY

STAV	NÁVRH	REZERVA	
			ODVODNĚNÉ PLOCHY
			ARCHITEKTONICKY CENNÁ STAVBA
			VODNÍ TOK
			INTERAKČNÍ PRVEK PLOŠNÝ
			INTERAKČNÍ PRVEK LINIOVÝ

AUTORSKÝ KOLEKTIV

URBANISMUS, PF	ING.ARCH.PETR MALÝ		PLYNOFIKACE	ING.LIBUŠE KUJOVÁ	
			ELEKTRO	ING.ZDENĚK ROZSYPAL	
VODNÍ HOSPODÁŘSTVÍ	ING.LIBUŠE KUJOVÁ		ÚSES, KRAJINA	ING.PETR MALÝ	
DATUM	DUBEN 2019	MĚŘÍTKO	1 : 5000	POŘIZOVATEL	MM PROSTĚJOV

BÍLOVICE-LUTOTÍN

ÚZEMNÍ PLÁN - ÚPLNÉ ZNĚNÍ PO ZMĚNĚ Č.2 ODŮVODNĚNÍ

KOORDINAČNÍ VÝKRES

ČÍSLO VÝKRESU II.2.a

AUTORIZOVANÝ ARCHITEKT
ING.ARCH.PETR MALÝ
ČÍSLO AUTORIZACE ČKA: 1660