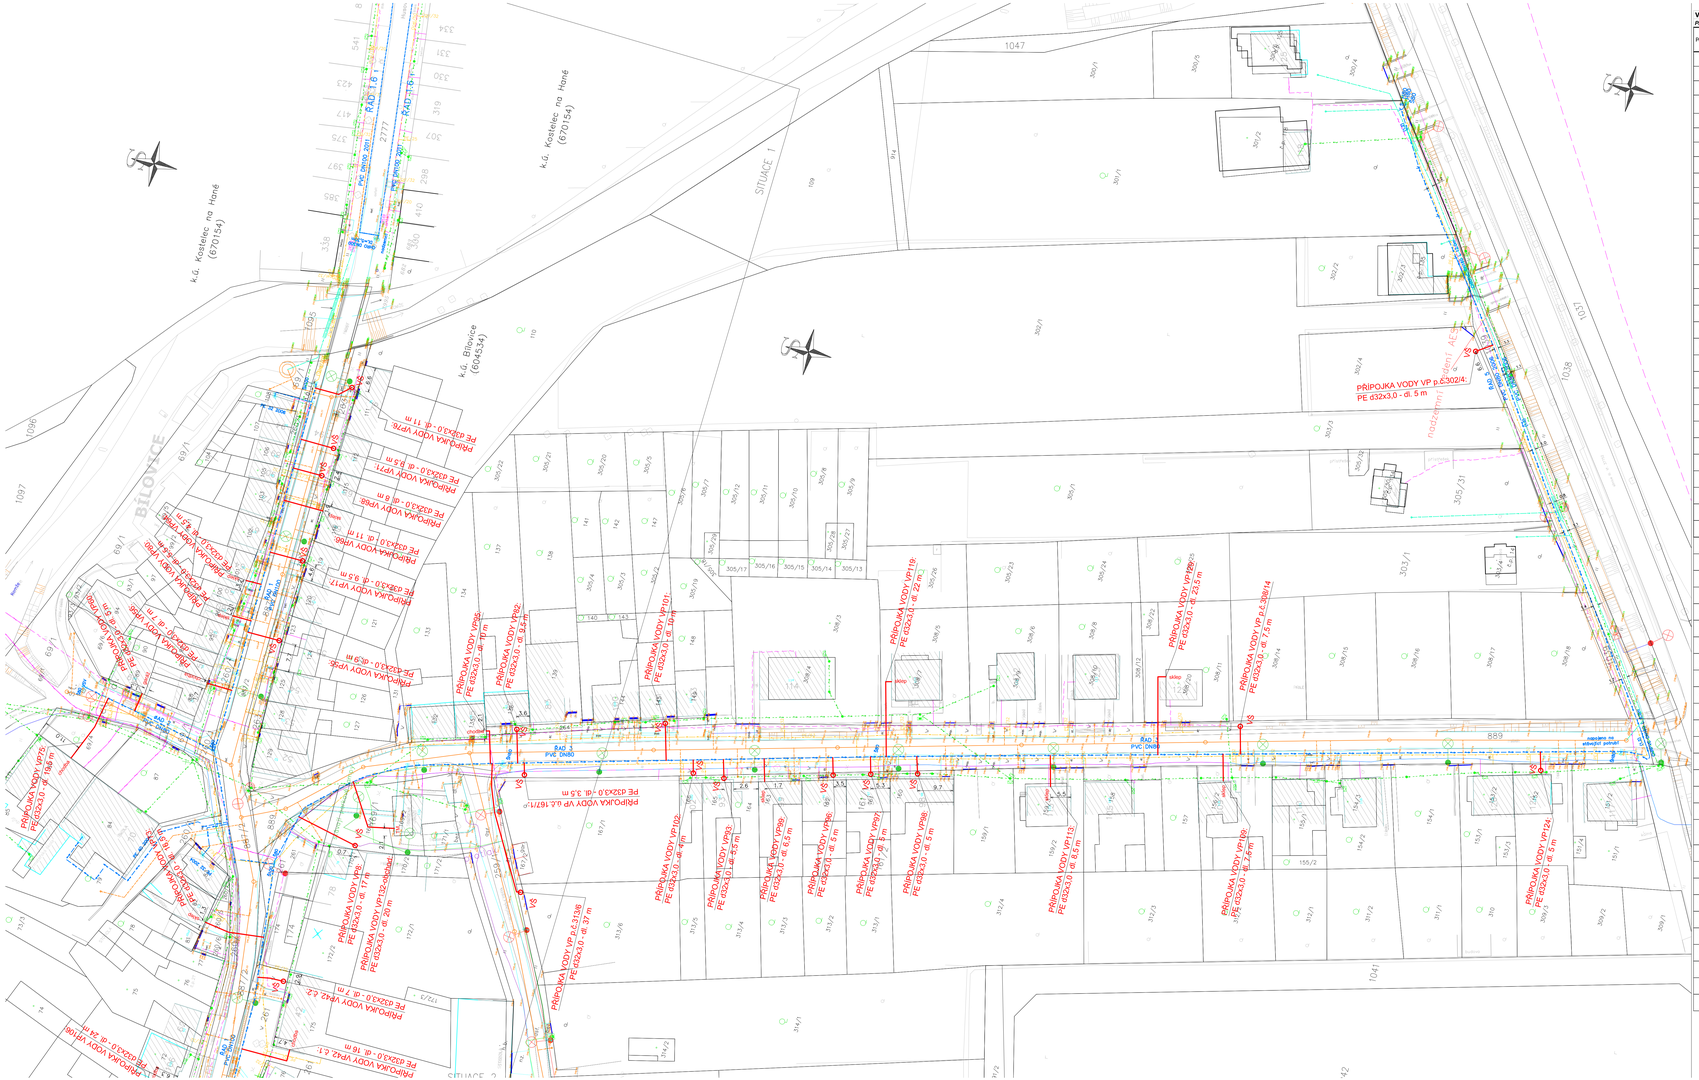
k.ú. Kostelec na Hané (670154)
k.ú. Bílovice (604334)
BÍLOVICE
SITUACE 1
SITUACE 2
PŘÍPOJKA VODY VP p.č.302/4 PE d32x3,0 - dl. 5 m
PŘÍPOJKA VODY VP101 PE d32x3,0 - dl. 16 m
PŘÍPOJKA VODY VP p.č.308/14 PE d32x3,0 - dl. 7,5 m
PŘÍPOJKA VODY VP p.č.313/8 PE d32x3,0 - dl. 37 m
PŘÍPOJKA VODY VP p.č. 167/1 PE d32x3,0 - dl. 35 m
PŘÍPOJKA VODY VP124 PE d32x3,0 - dl. 5 m
